



CABANE

Cie Les EduLs


Régie lumière Lucille VERMEULEN
06.68.88.43.01

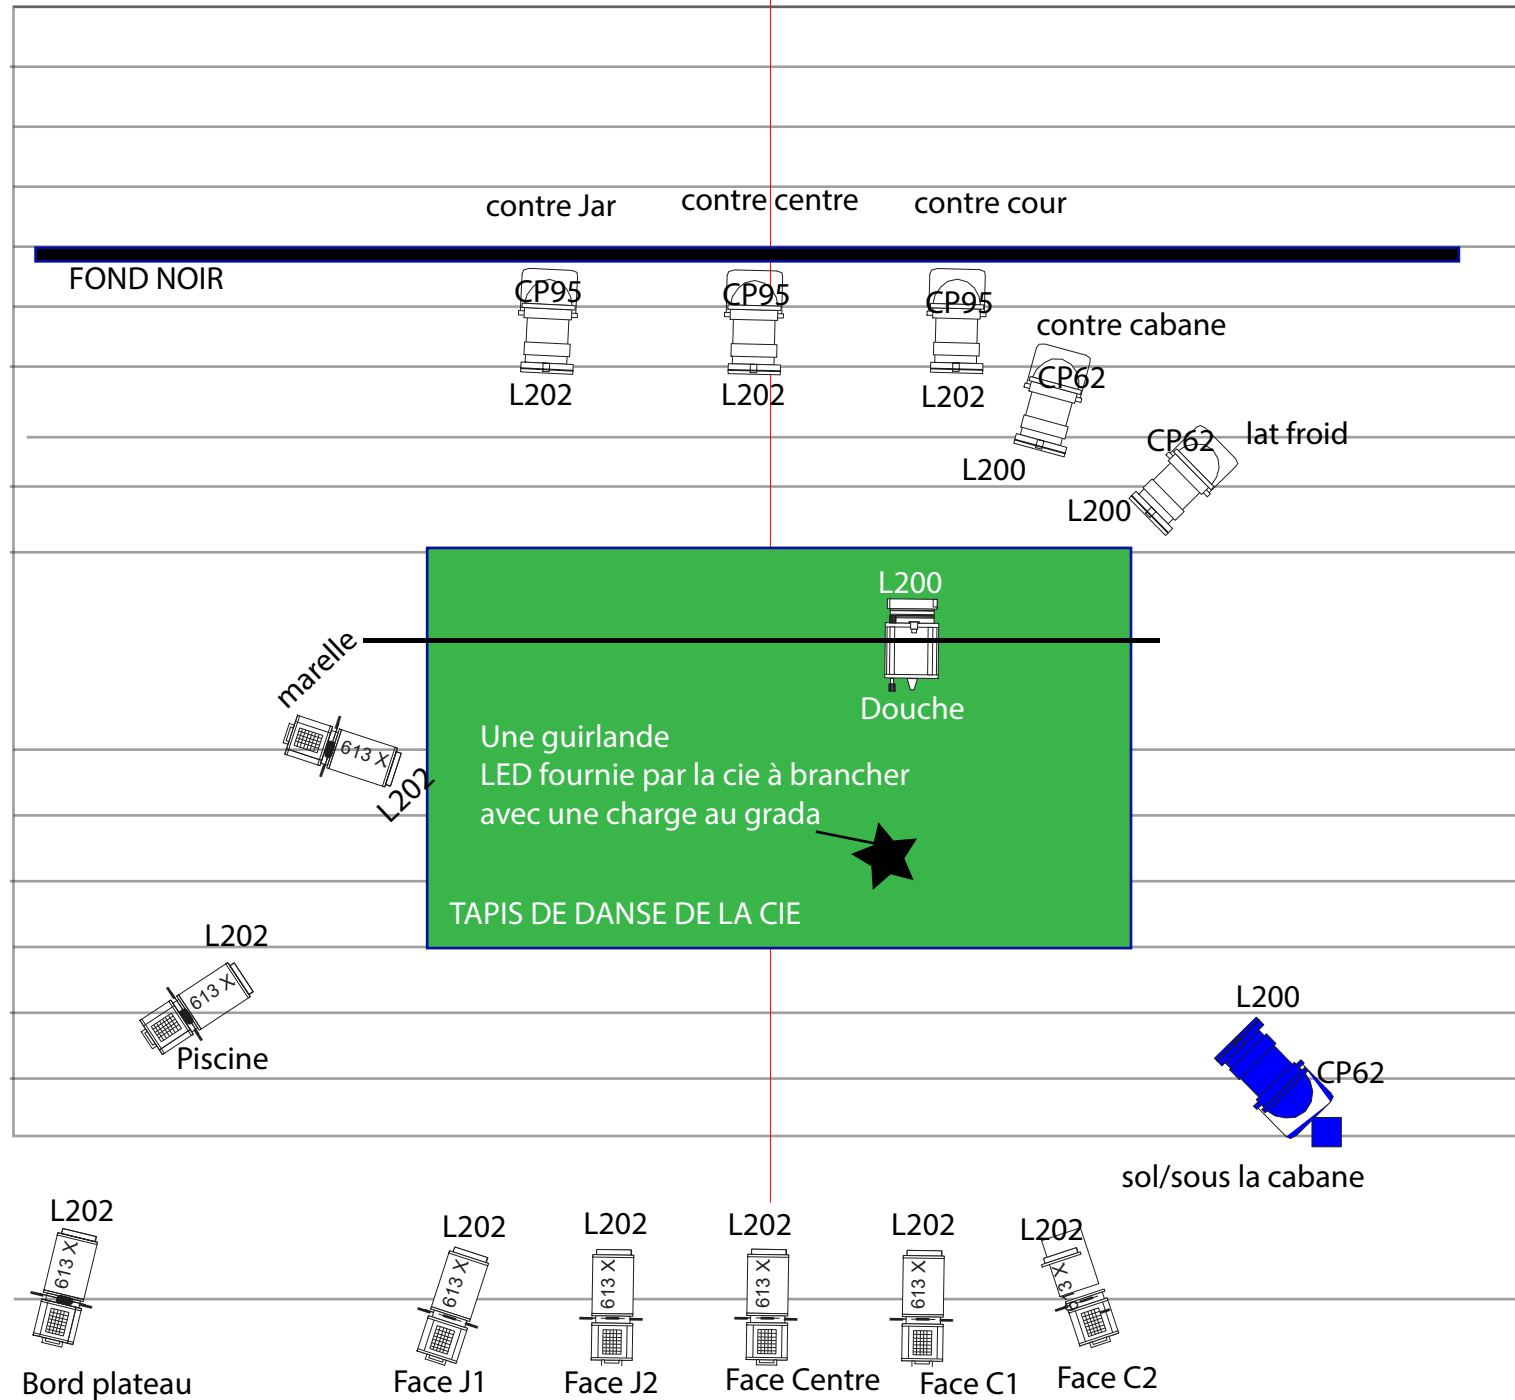


En bleu les proj. au sol

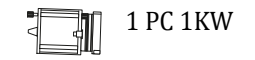


1 PC 1KW

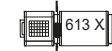

8 découpes 613

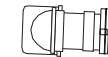

3 PAR 64 CP 62

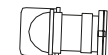

3 PAR 64 CP 95



1 platine

Gélat :

- L202 PAR x 3
- L202 découpe x 8
- L200 PAR x 3
- L200 PC x 1